


2022. 12. 02.

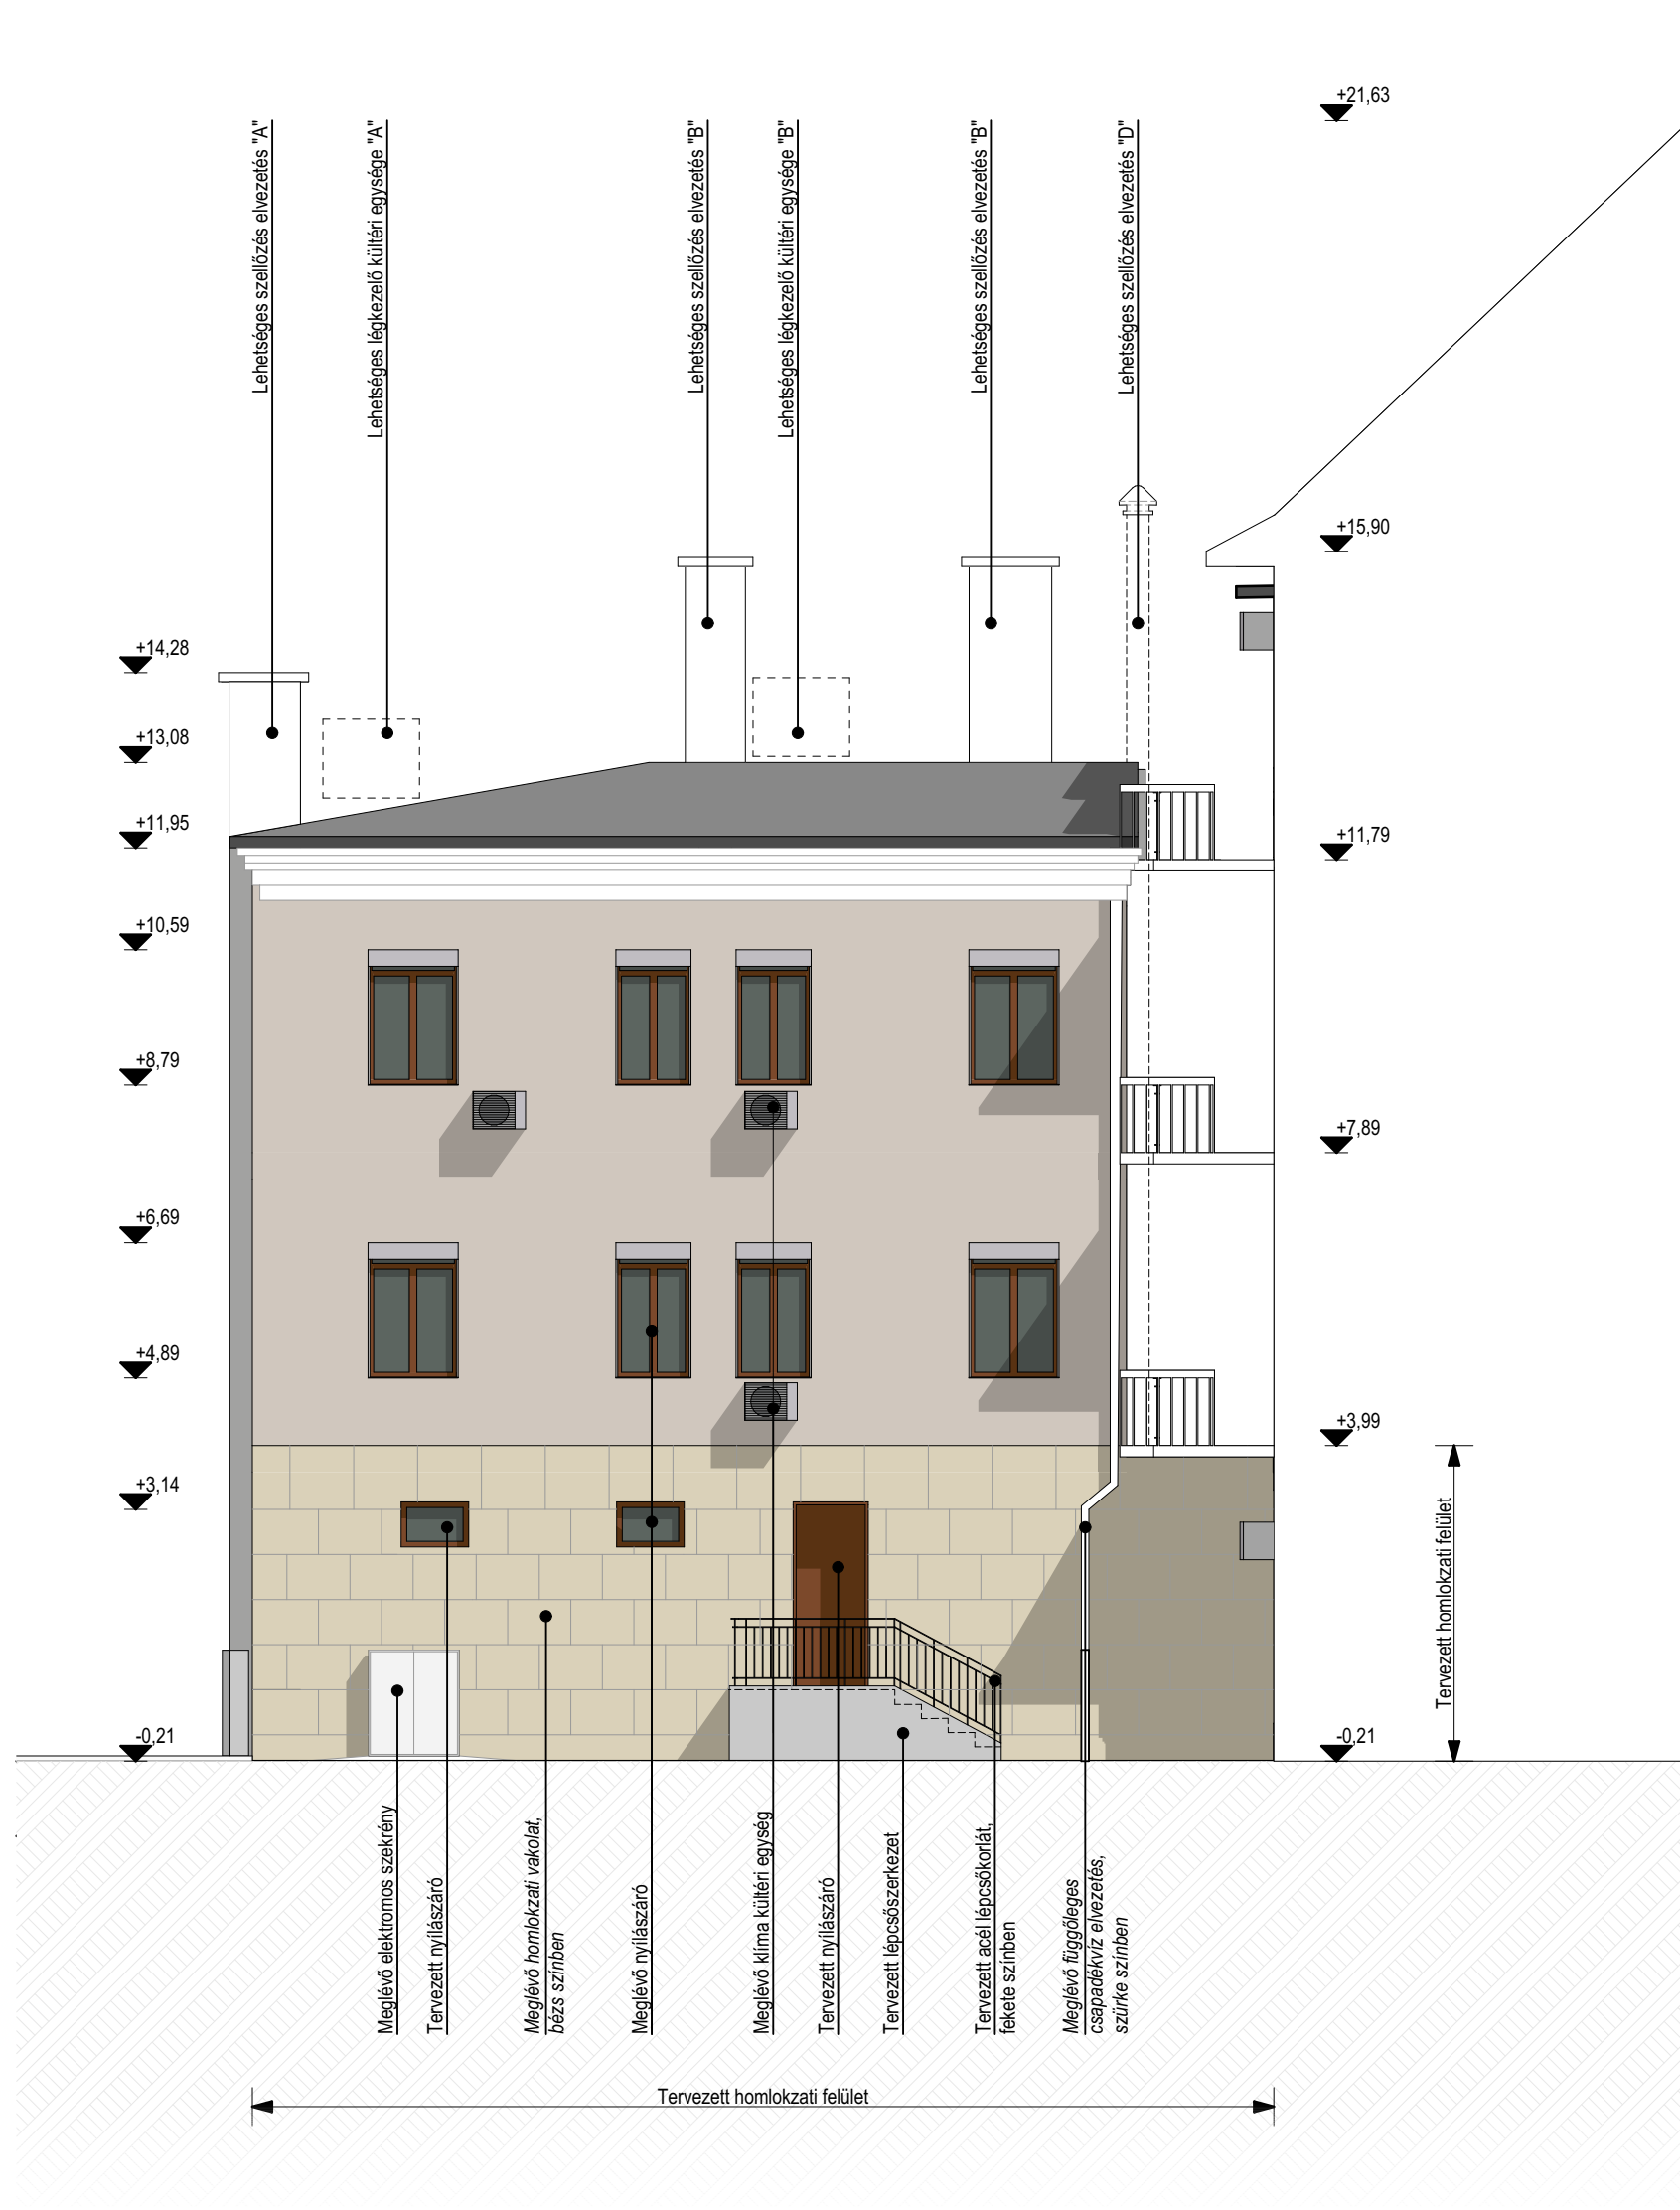


Nyugati Homlokzat

m = 1:100



Északi Homlokzat

m = 1:100

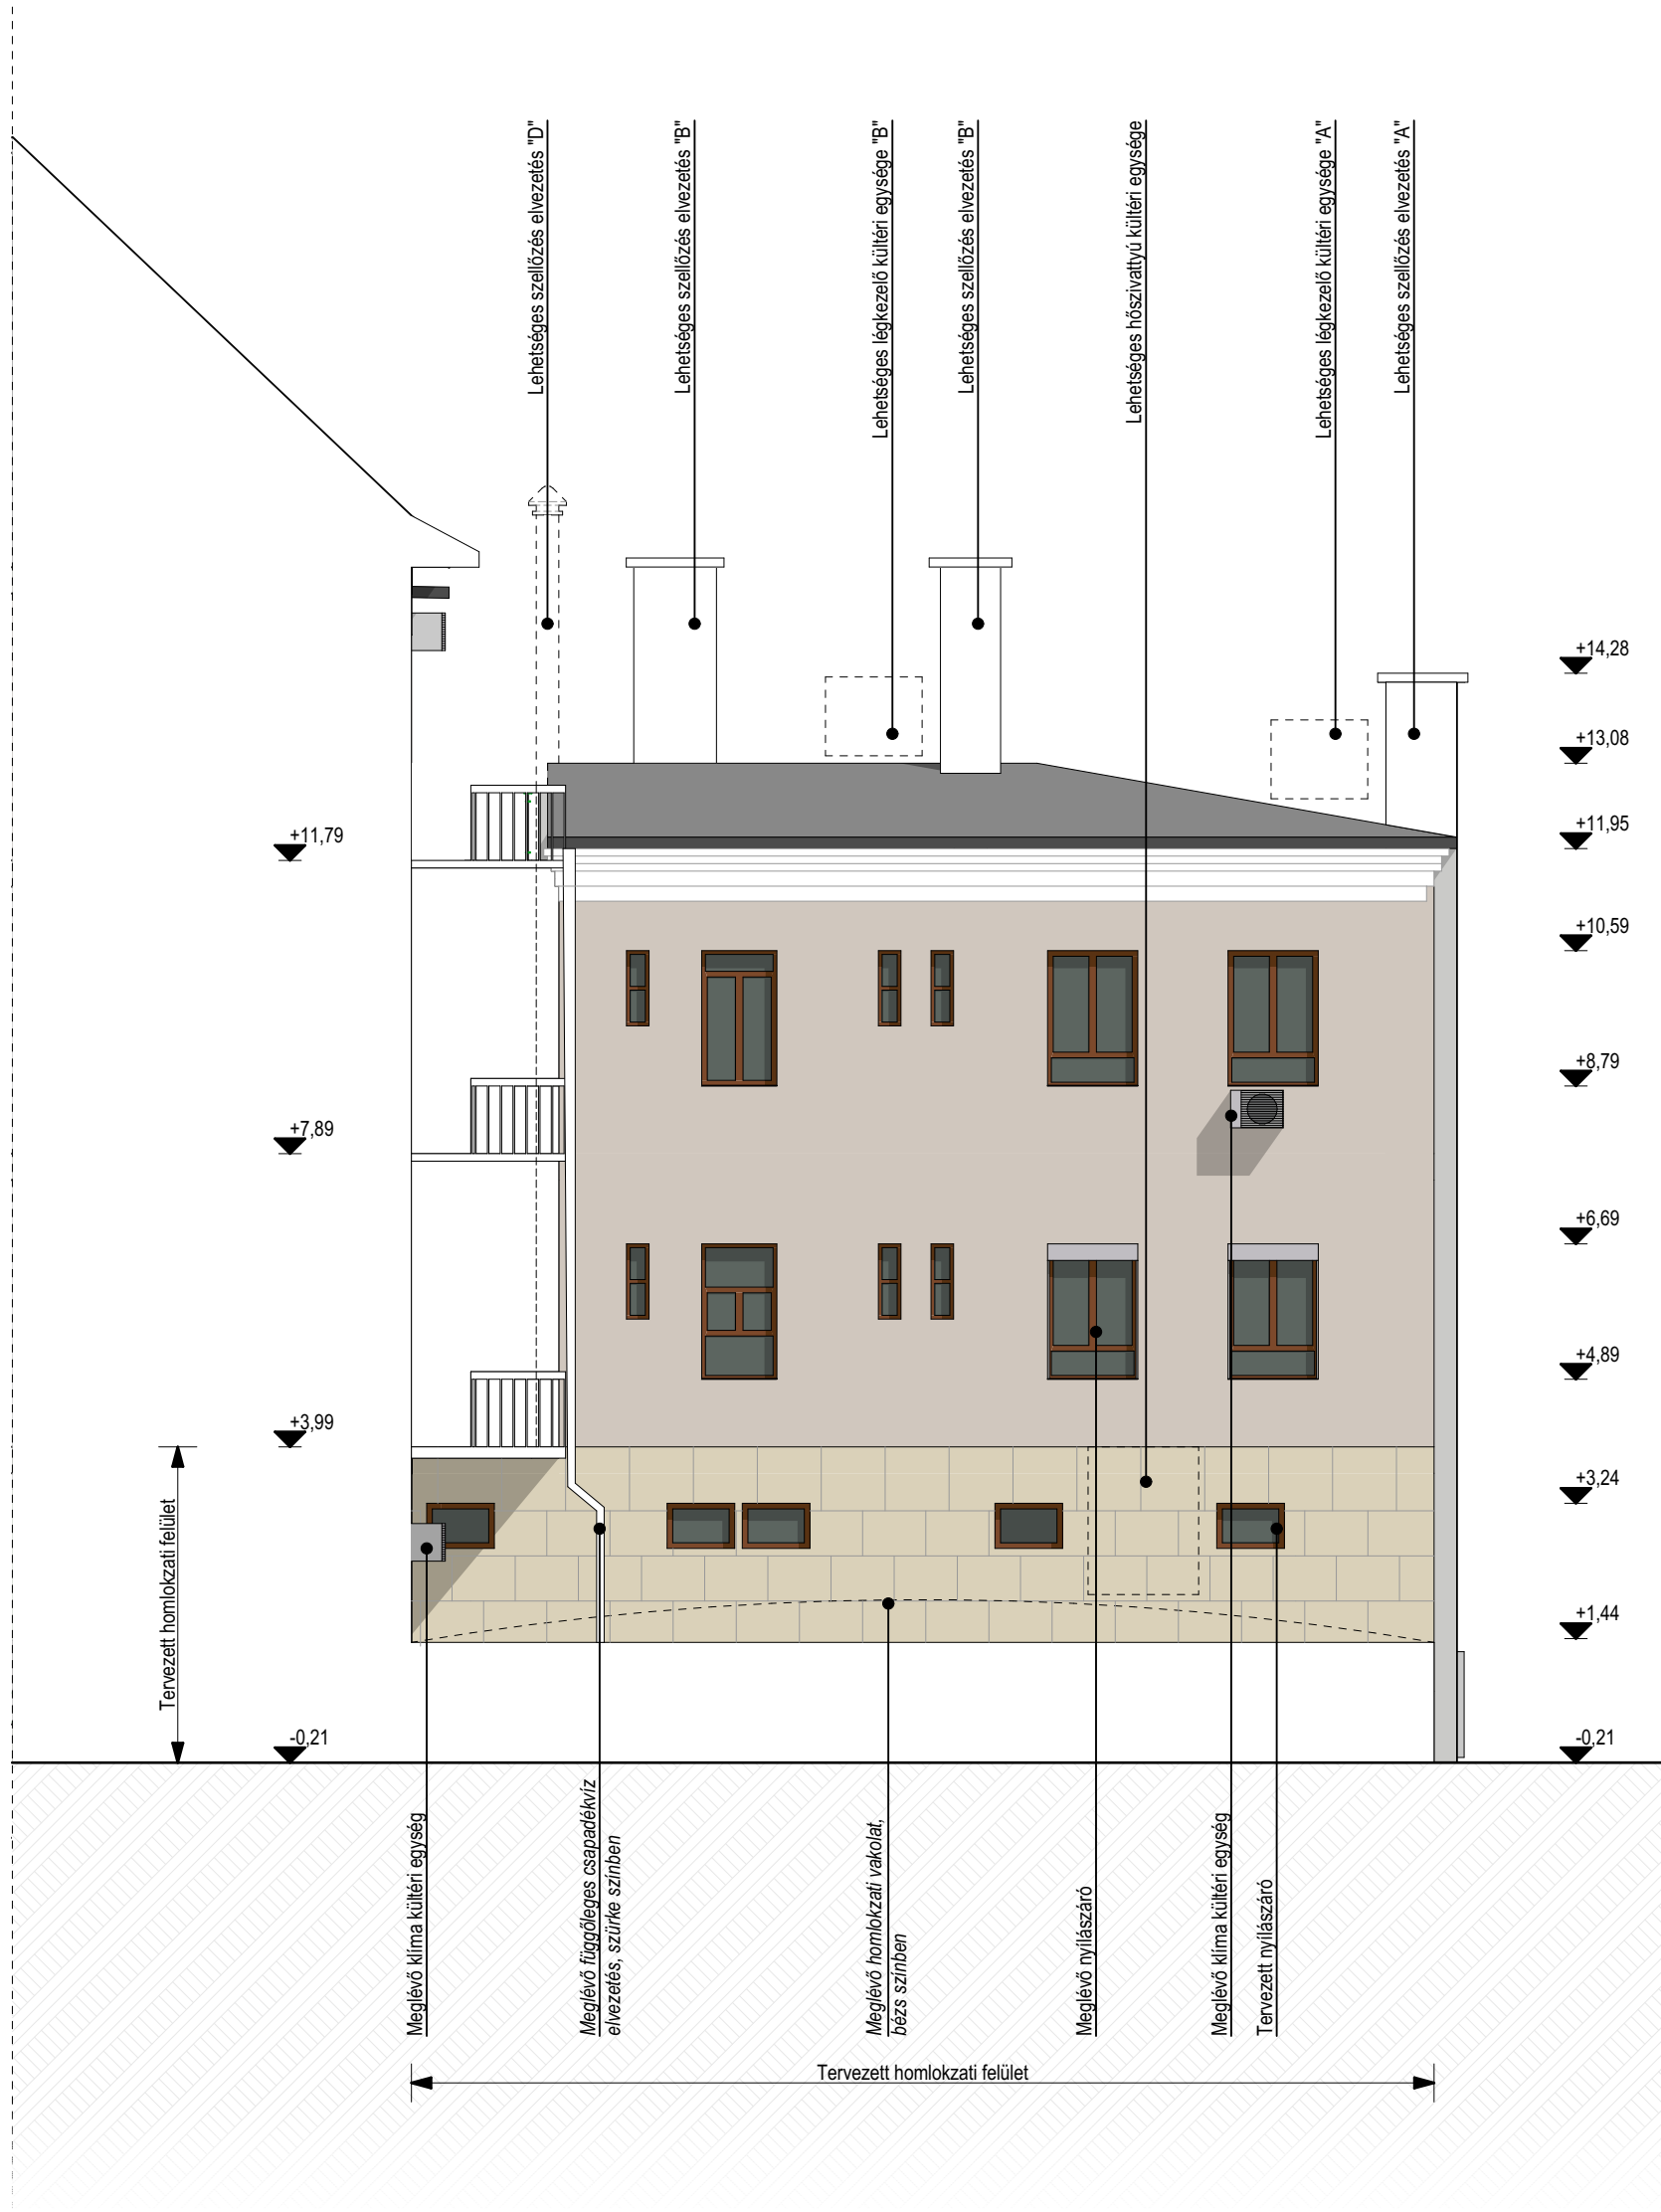

Keleti Homlokzat

m = 1:100

MEGJEGYZÉSEK:

Az építészeti tervek a szakági tervekkel együtt kezelendőek! Tervek közötti eltérés esetén a vezető építész tervezővel szükséges egyeztetni!

**ZOVARC**  
É P Í T É S Z

**Étterem és Üzlet Kialakítás**  
**Homlokzatmódosítás**

Építésszám: 4025 Debrecen, Bajcsy Zs. utca 1-5

Építési: Civis Ház Zrt.  
4024 Debrecen, Iparkamara utca 2.  
Tervező: Fehér Zoltán okl. építészmérnök  
É 09-0662 Tel.: +36 20 382 4221

Tervlap megnevezése: Tervezett Homlokzat II. Hívz: 8528

Térkép típusa: Bejelentési terv Méret: M=1:100

Variáns: v\_01 Tervlap:

Papír mérete (mm): 850x420

Kiadás dátuma: 2022. 12. 02.