


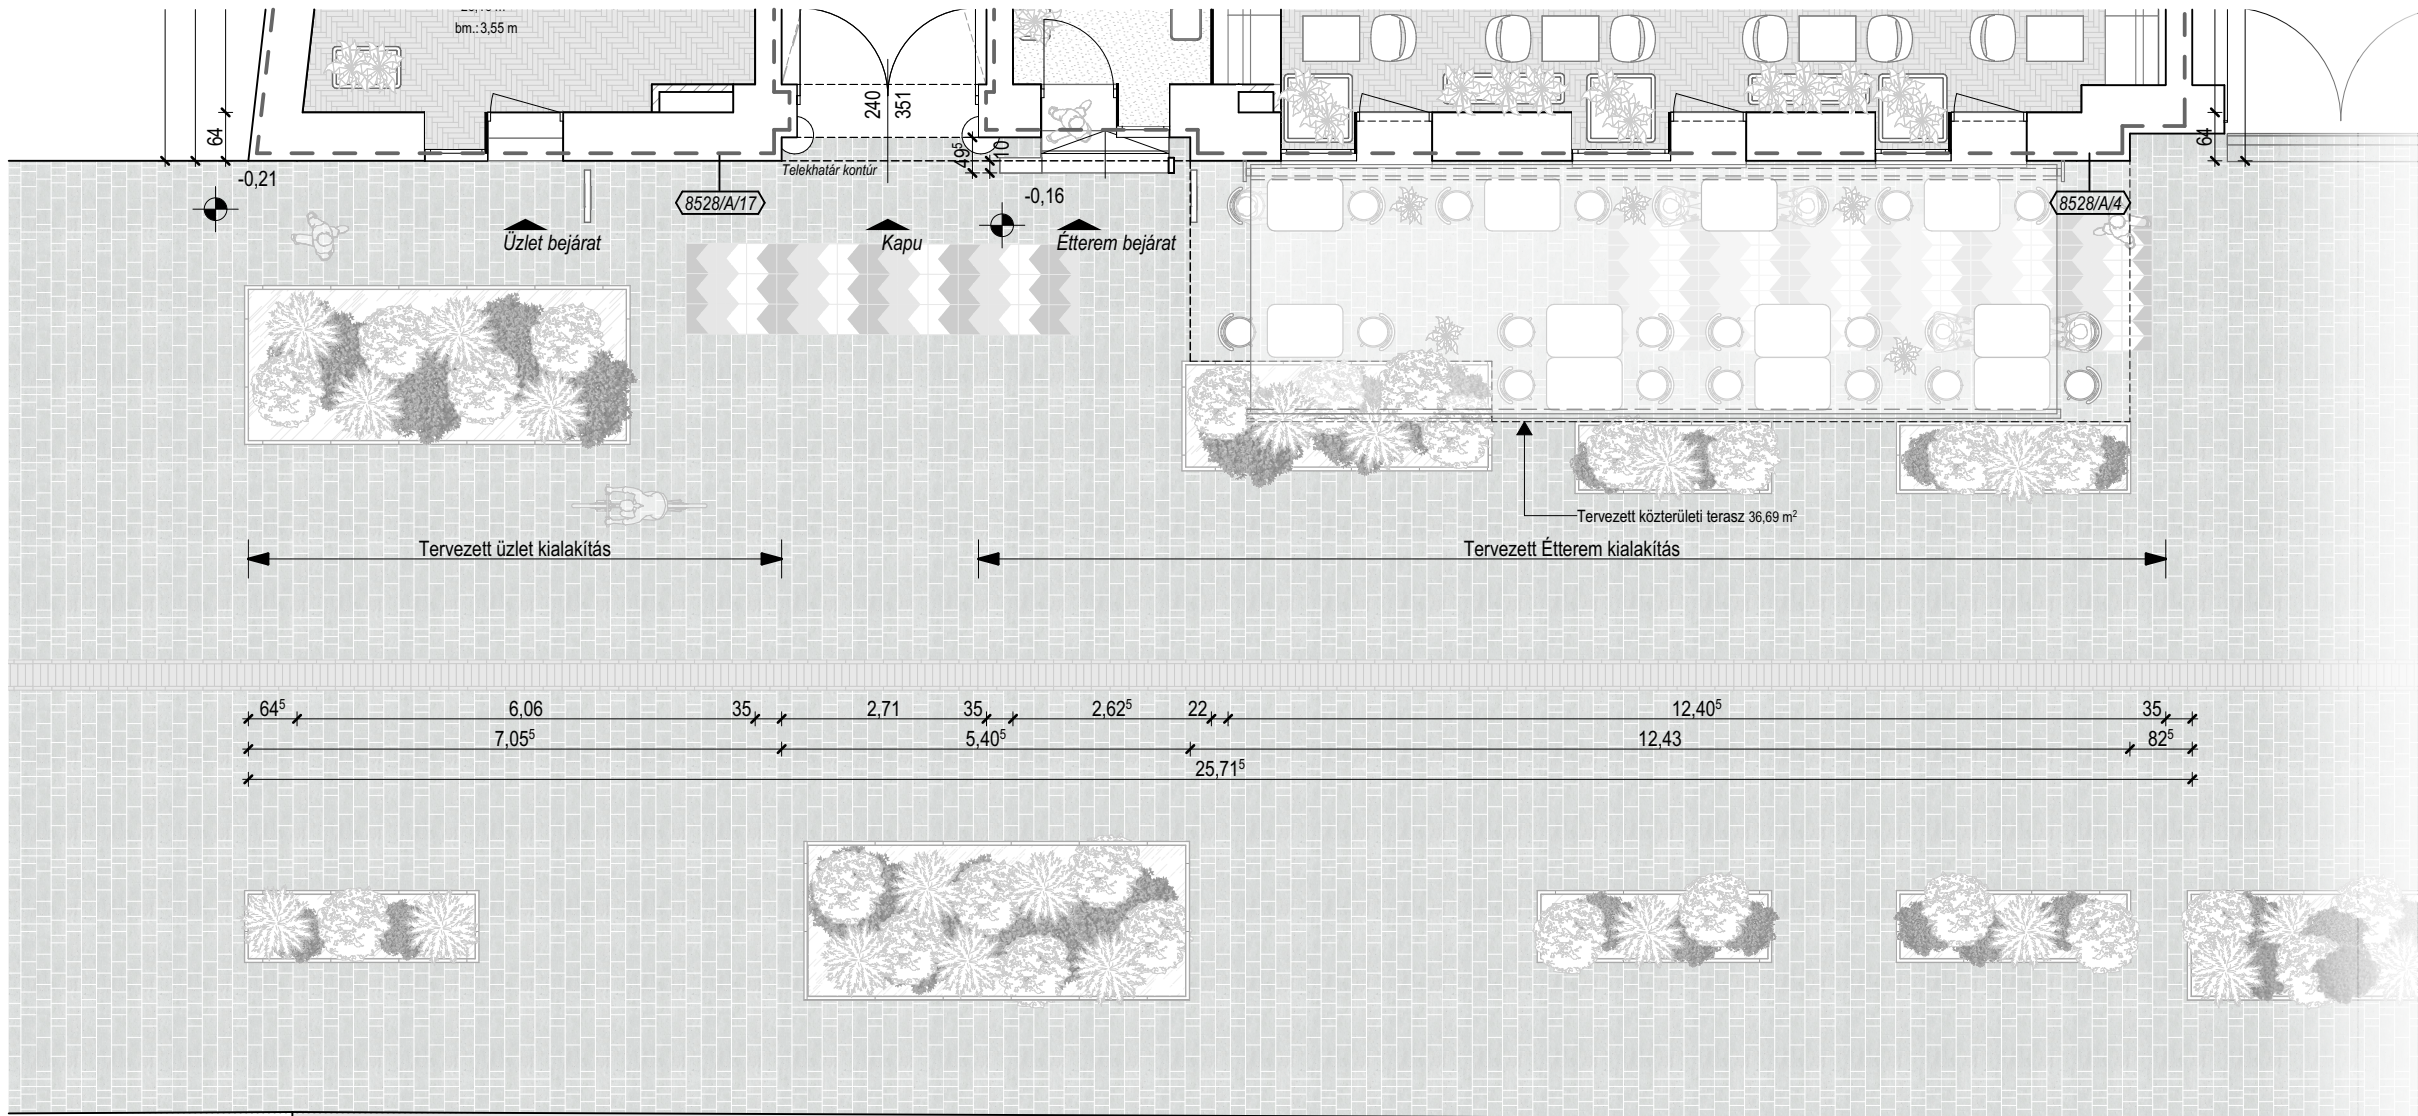

ANYAGJELÖLÉS

- Meglévő épületszerkezet
- Tervezett épületszerkezet
- Kerámia burkolat
- Kerámia burkolat
- Terrazo
- Utcai térkö burkolat
- Növényzet
- Zöldfelület

MEGJEGYZÉSEK:

Az építészeti tervek a szakági tervekkel együtt kezelendők! Tervek közötti eltérés esetén a vezető építész tervezővel szükséges egyeztetni!

ZOVARC
É P Í T É S Z

Étterem Kialakítás Terasz Kialakítás

Építési hely:
4025 Debrecen, Bajcsy Zs. utca 1-5

Építtető:
Civis Ház Zrt.
4024 Debrecen, Iparkamara utca 2.
Tervező:
Fehér Zoltán okl. építészmérnök
É 09-0662 Tel.: +36 20 382 4221

Tervlap megnevezése:	Hrsz.:
Terasz kialakítás alaprajz	8528
Terv típusa:	Méretarány:
Bejelentési terv	M=1:100
Verziószám:	Tervlap:
v_01	
Papír mérete [mm]:	
420x297	
Kiadás dátuma:	
2022. 12. 02.	

E.1.1



Déli Homlokzat

m = 1:100

MEGJEGYZÉSEK:

Az építészeti tervek a szakági tervekkel együtt kezelendők! Tervek közötti eltérés esetén a vezető építész tervezővel szükséges egyeztetni!



Étterem Kialakítás
Terasz Kialakítás

Építési hely:
4025 Debrecen, Bajcsy Zs. utca 1-5

Építtető:
Civis Ház Zrt.
4024 Debrecen, Iparkamara utca 2.
Tervező:
Fehér Zoltán okl. építésszámológ
É 09-0662 Tel.: +36 20 382 4221

Tervlap megnevezése:	Tervezett Homlokzat	Hsz.:	8528
Terv típusa:	Bejelentési terv	Méretarány:	M=1:100
Verziószám:	v_01	Tervlap:	
Papír mérete (mm):	594x420		
Kiadás dátuma:	2022. 12. 02.		E.2.1