

FÖLDSZINTI ALAPRAJZ
M=1:100

ARANY J. U. 60 SZ

F-1

TSZ.: 17/95-6013/TÖ.

Debrecen, Arany János u. 60.sz.
Alapterület kimutatás

Községi terület		
Kapubejárás	sim.beton	43,50 m ²
Tirolák	"	1,50 m ²
WC	"	1,20 m ²
Padlófeljárás	"	0,80 m ²
Községi terület összesen:		58,00 m ²
Garázs	föld	13,44 m ²
Bsz. kamra	föld	1,88 m ²

1.sz.lakás		
szoba	parketta	23,90 m ²
konyha	mozaik	12,60 m ²
fürdőszoba	mozaik	3,60 m ²
kamra	mozaik	1,50 m ²
lakás összesen:		47,00 m ²
1.sz. kamra /fás/	föld	2,96 m ²
2.sz. kamra /fás/	"	5,53 m ²

2.sz.lakás		
szoba	pvc	8,30 m ²
szoba	parketta	25,00 m ²
szoba	"	19,50 m ²
konyha	mozaik	7,20 m ²
kamra	mozaik	1,30 m ²
fürdőszoba	"	3,00 m ²
lakás összesen:		64,30 m ²
5.sz. fűtőkamra	föld	5,60 m ²

3.sz.lakás		
szoba	parketta	25,80 m ²
szoba	mozaik	20,60 m ²
konyha	mozaik	3,00 m ²
fürdőszoba	mozaik	1,30 m ²
lakás összesen:		62,80 m ²
4.sz. fűtőkamra	téglab.	5,40 m ²


4.sz.lakás		
szoba	parketta	21,60 m ²
konyha	mozaik	10,50 m ²
fürdőszoba	"	3,20 m ²
kamra	"	1,40 m ²
lakás összesen:		36,70 m ²

5.sz.lakás		
szoba	parketta	23,17 m ²
előszoba	mozaik	3,00 m ²
konyha	"	4,00 m ²
fürdősz.	"	3,00 m ²
kamra	"	1,20 m ²
lakás összesen:		35,17 m ²

6.sz. fűtőkamra	sim.b.	7,60 m ²
7.sz. fűtőkamra	t.burk.	7,04 m ²

7.sz. lakás üv.		
szoba	parketta	20,92 m ²
konyha	PVC	10,83 m ²
kamra	sim.beton	3,90 m ²
lakás összesen:		35,65 m ²

Eladható 1998. március 12.
Kft

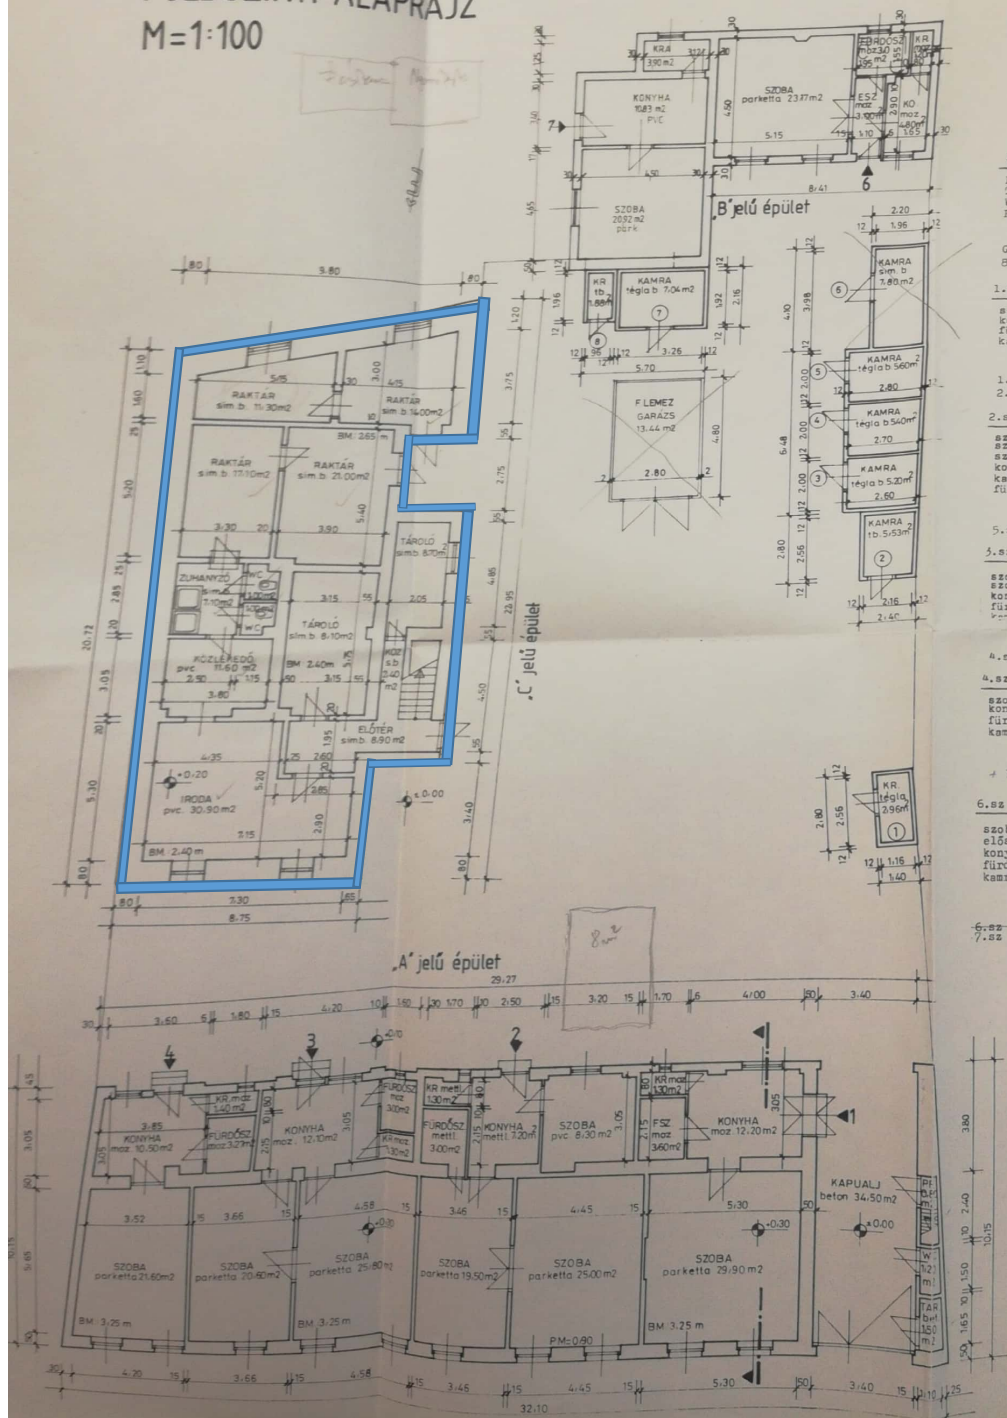

EMELETI ALAPRAJZ „C” ÉP.

M=1:100

