


Nyugati Homlokzat

m = 1:100



Északi Homlokzat

m = 1:100

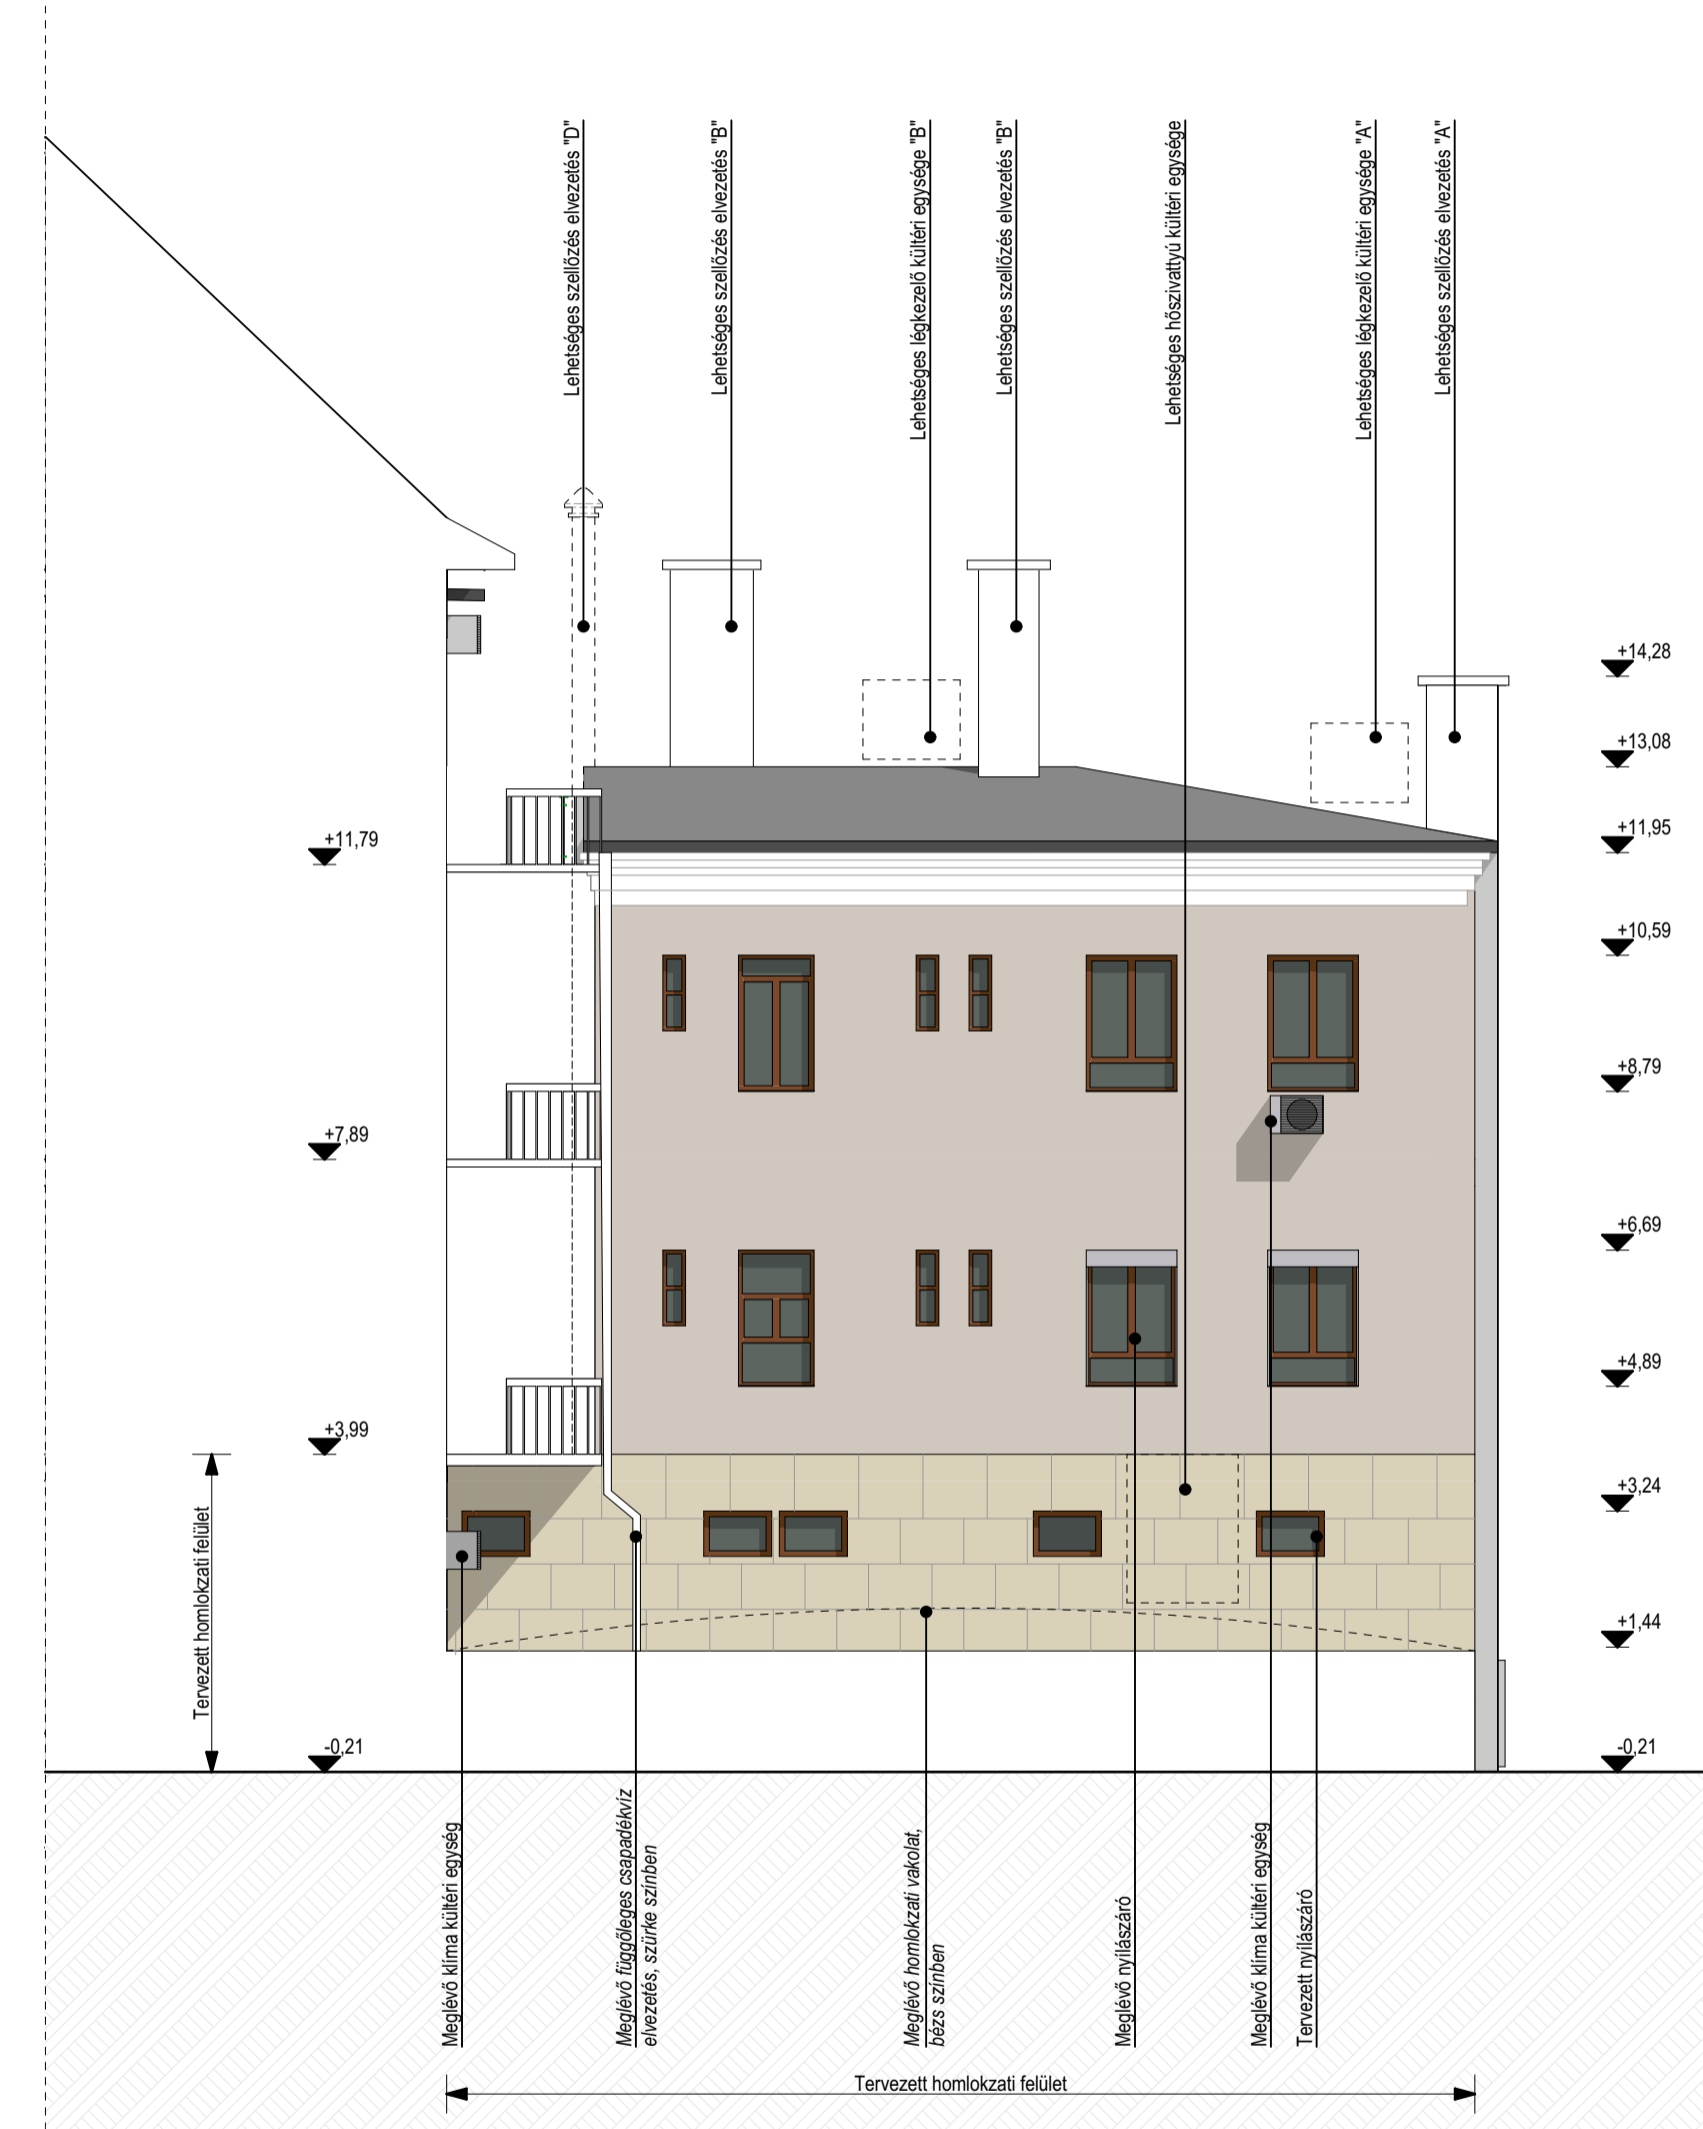

Keleti Homlokzat

m = 1:100

**MEGJEGYZÉSEK:**  
Az építészeti tervek a szakági tervekkel együtt kezelendők! Tervek közötti eltérés esetén a vezető építész tervezővel szükséges egyeztetni!



**Étterem és Üzlet Kialakítás Homlokzatomódosítás**

Építésszerző:  
4025 Debrecen, Bajcsy Zs. utca 1-5  
Építész:  
Civis Ház Zrt.  
4024 Debrecen, Iparkamara utca 2.  
Tervező:  
Fehér Zoltán okl. építésszermérnök  
É 09-0662 Tel.: +36 20 382 4221

|                     |                        |             |         |
|---------------------|------------------------|-------------|---------|
| Tervep megnevezése: | Tervezett Homlokzat II | Hfkz:       | 8528    |
| Tervep típusa:      | Bejelentési terv       | Méretarány: | M=1:100 |
| Verziószám:         | v_01                   | Tervep:     |         |
| Pápai mérete (mm):  | 850x420                |             |         |
| Kiadás dátuma:      | 2022. 12. 02.          |             |         |