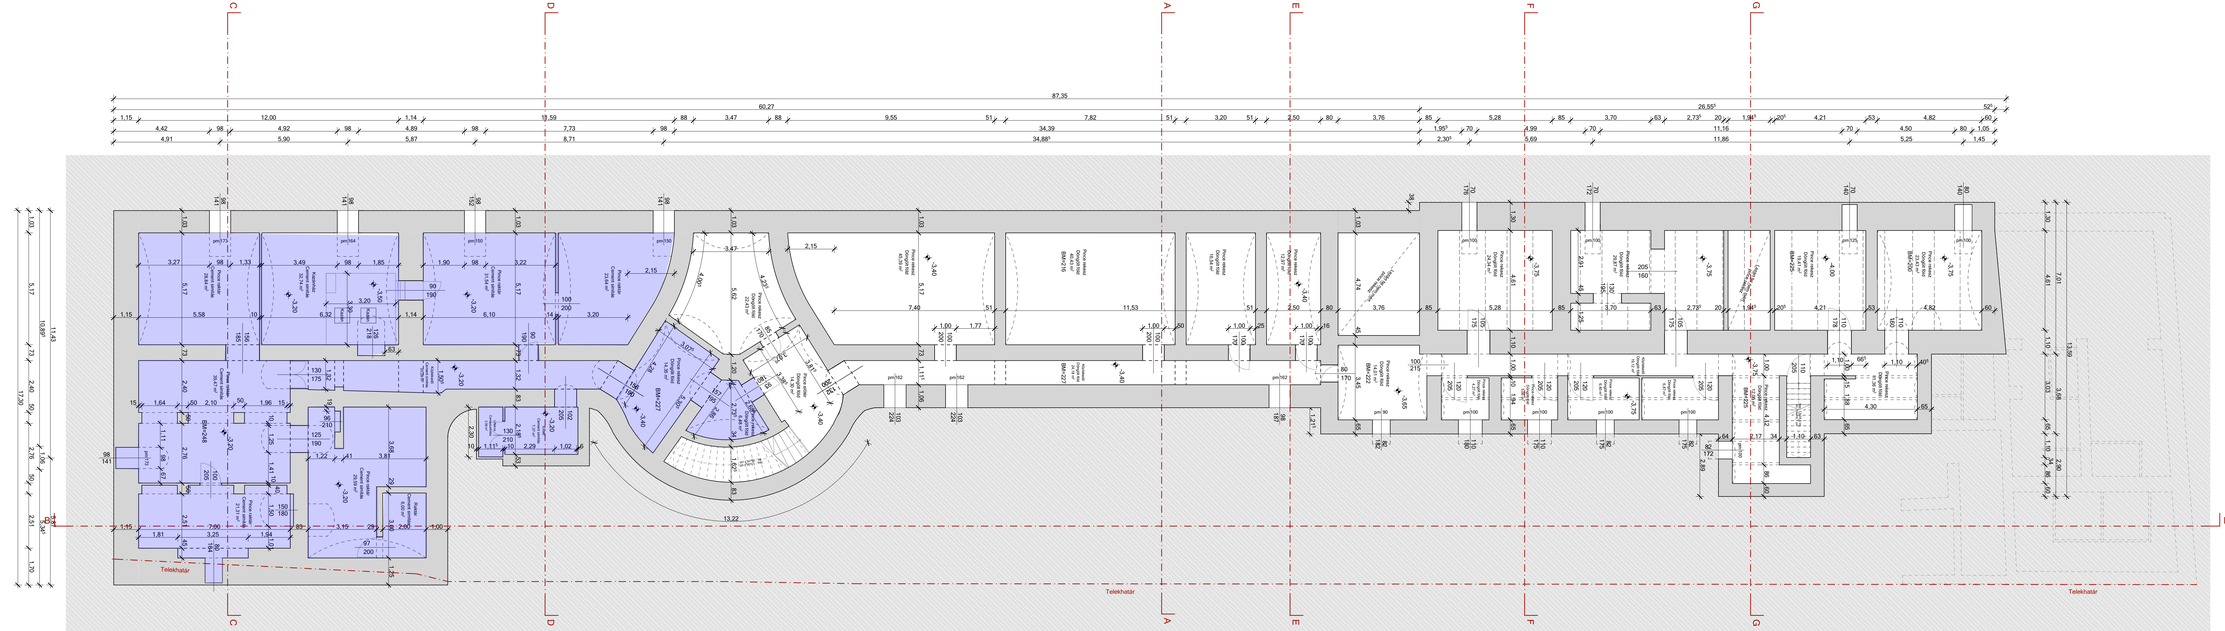

ANYAGJELÖLÉSEK:

- Meglévő szerkezet
- Épület körüli járda
- Szomszédos épület
- Térburkolat
- Talaj/ Növényzet

MEGJEGYZÉSEK:

Az építészeti tervek a szakági tervekkel együtt kezelendőek! Tervek közötti eltérés esetén a vezető építész - tervezővel szükséges egyeztetni!

±0.00 = Piac utcai üzlet padlósíkja; a földszint padlósíkjának felső szintje.

A tervlapokon feltüntetett méretek vakolat/ burkolat nélküli méretek.

ZOVARC építész
4024 Debrecen, Piac utca 58. 1/25.
+36 52 736 712
info@zovarc.com

SZÉCHENYI UTCA 1.
ÁLLAPOTFELMÉRÉS

Építési hely:
4025 Debrecen, Széchenyi utca 1.

Építtető:
Cívis Ház Zrt.
4024 Debrecen, Iparkamara utca 2.

Tervező:
Fehér Zoltán, É-09-0662
4024 Debrecen, Piac utca 58. 1/25

Tervező munkatársa:
Kerekes Balázs

Tanúsító regisztrációs	Pince alaprajz / 8746
Terv típusa:	Felmérési terv / M=1:100
Változatszám:	v_01
Papír méretek [mm]:	1189x420 / E.1.01
Kiadás dátuma:	2024. 03. 01.

-2. Alagsor 1:100